



# Pohjakuva

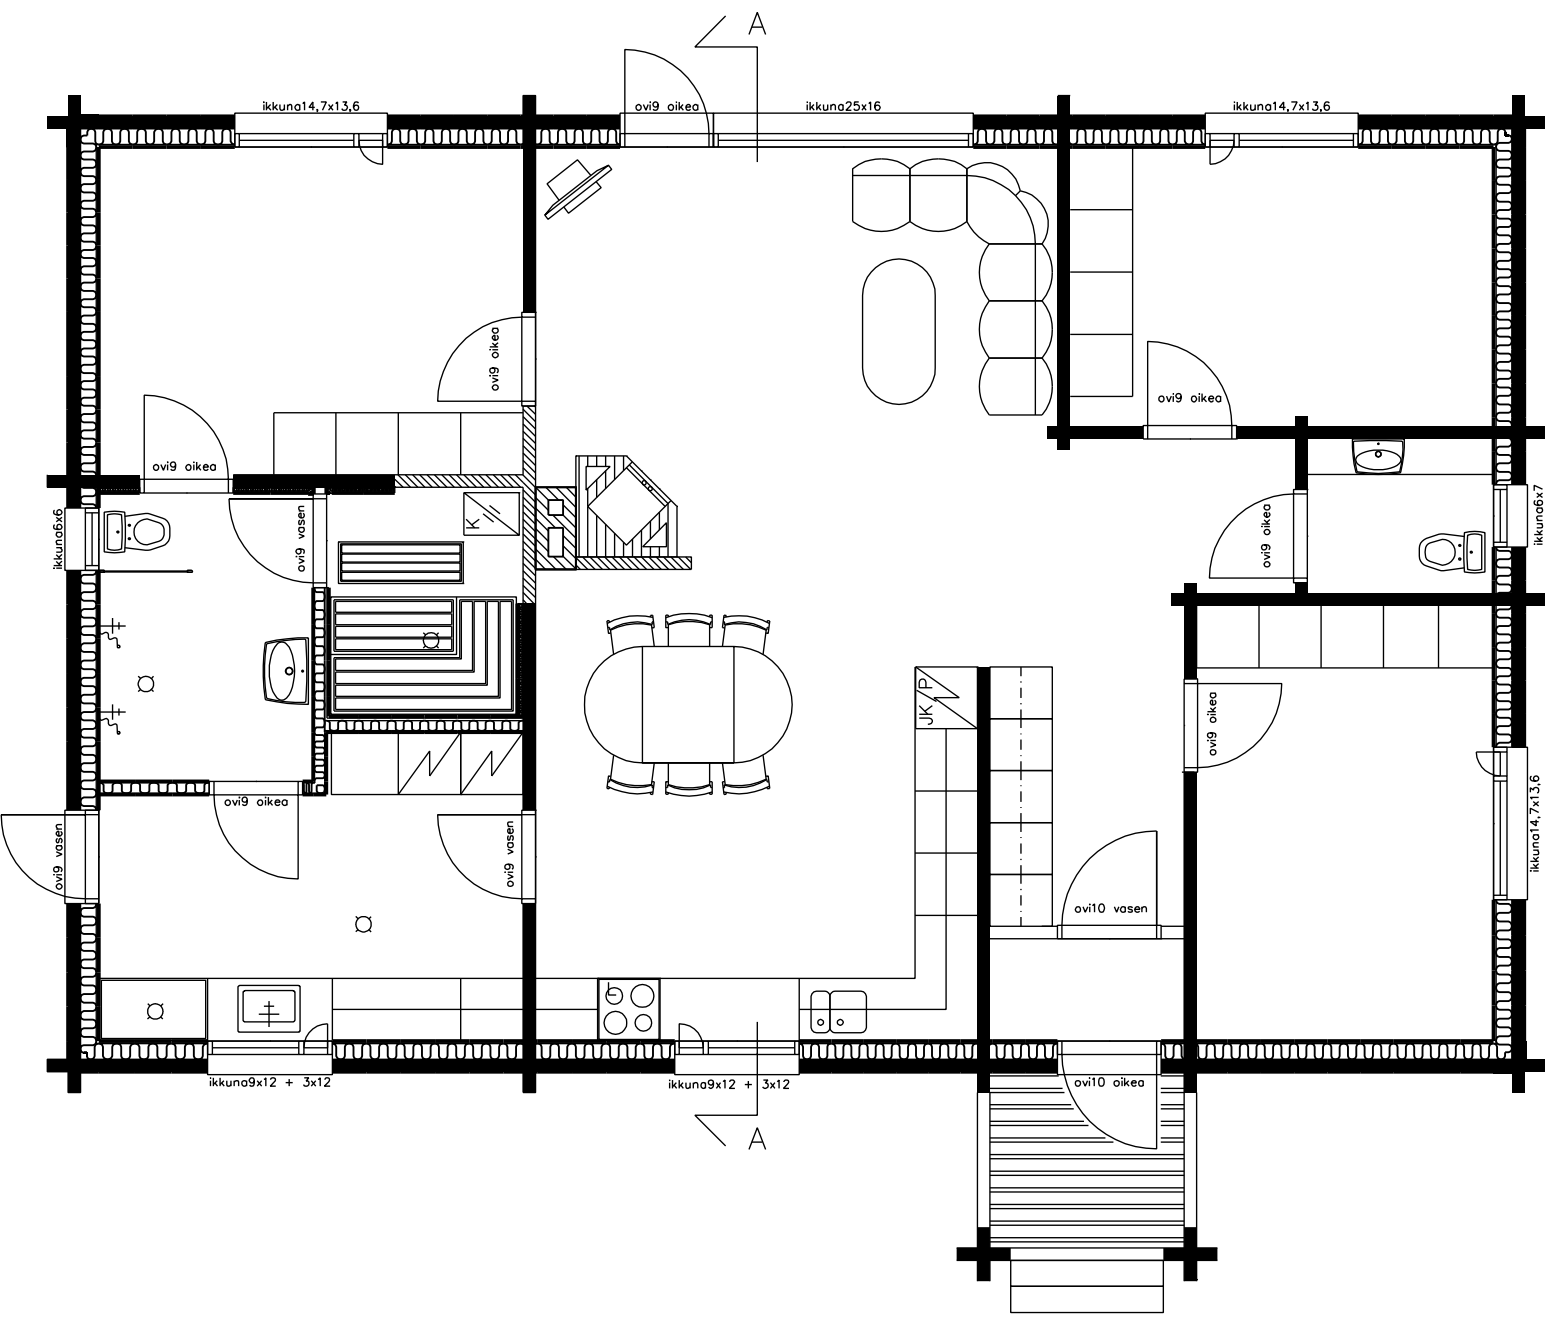

# Leikkauskuva

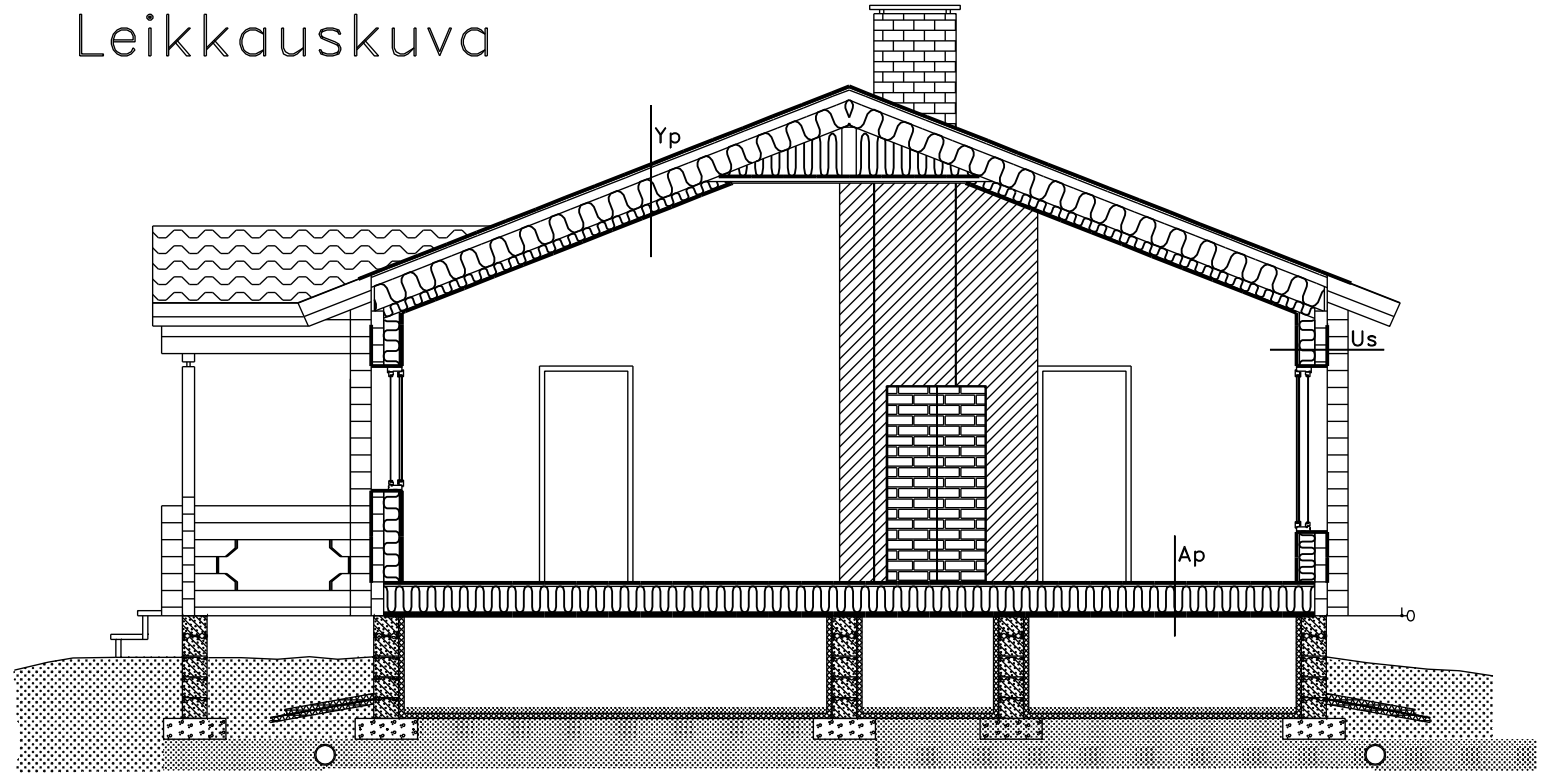

- Yp**
- palahuopa
  - aluhuopa
  - raakapontti 22x100mm
  - tuuletusrako koolaus 45x90mm
  - kattovasat kk 900mm 45x220mm
  - kattovasojen lisäkoolaus 45x95mm
  - puhallus villa 315mm
  - ilmansulkupaperi
  - rimoitus 22x50mm
  - kattopaneli 15x120mm
- Vs, pesuhone/sauna**
- laatoitus
  - vesieristys
  - kipsilevy EK 13mm
  - puhallusvilla/koolaus k600 45x95mm
  - alumiinipaperi
  - rimoitus 22x50mm
  - paneli 18mm
- Us**
- höylähirsi 120x170mm
  - puhallusvilla/koolaus kk600 50x150mm
  - tuulensulkupaperi
  - hirsipaneli 26x170mm
- Ap**
- lattialankku 28mm
  - tuulensulkupaperi
  - puhallusvilla/lattivasat kk600 45x290mm
  - tuulileijona 12mm
  - rossilauta/umpilaudoidus 22x100mm
  - harkkosokkeli 200mm
  - betoniantura 600x200mm
  - tiivistetty sora min. 200mm
- Ap sauna/khh/pesutila**
- laatoitus
  - vesieristys
  - betoni 80mm + 6#150 keskeisesti
  - EPS eristys 200mm
  - betoni/liittolevy 160mm
  - harkkosokkeli 200mm
  - betoniantura 600x200mm
  - tiivistetty sora min. 200mm
  - perusmaa kallistettu salaojiin 1:50